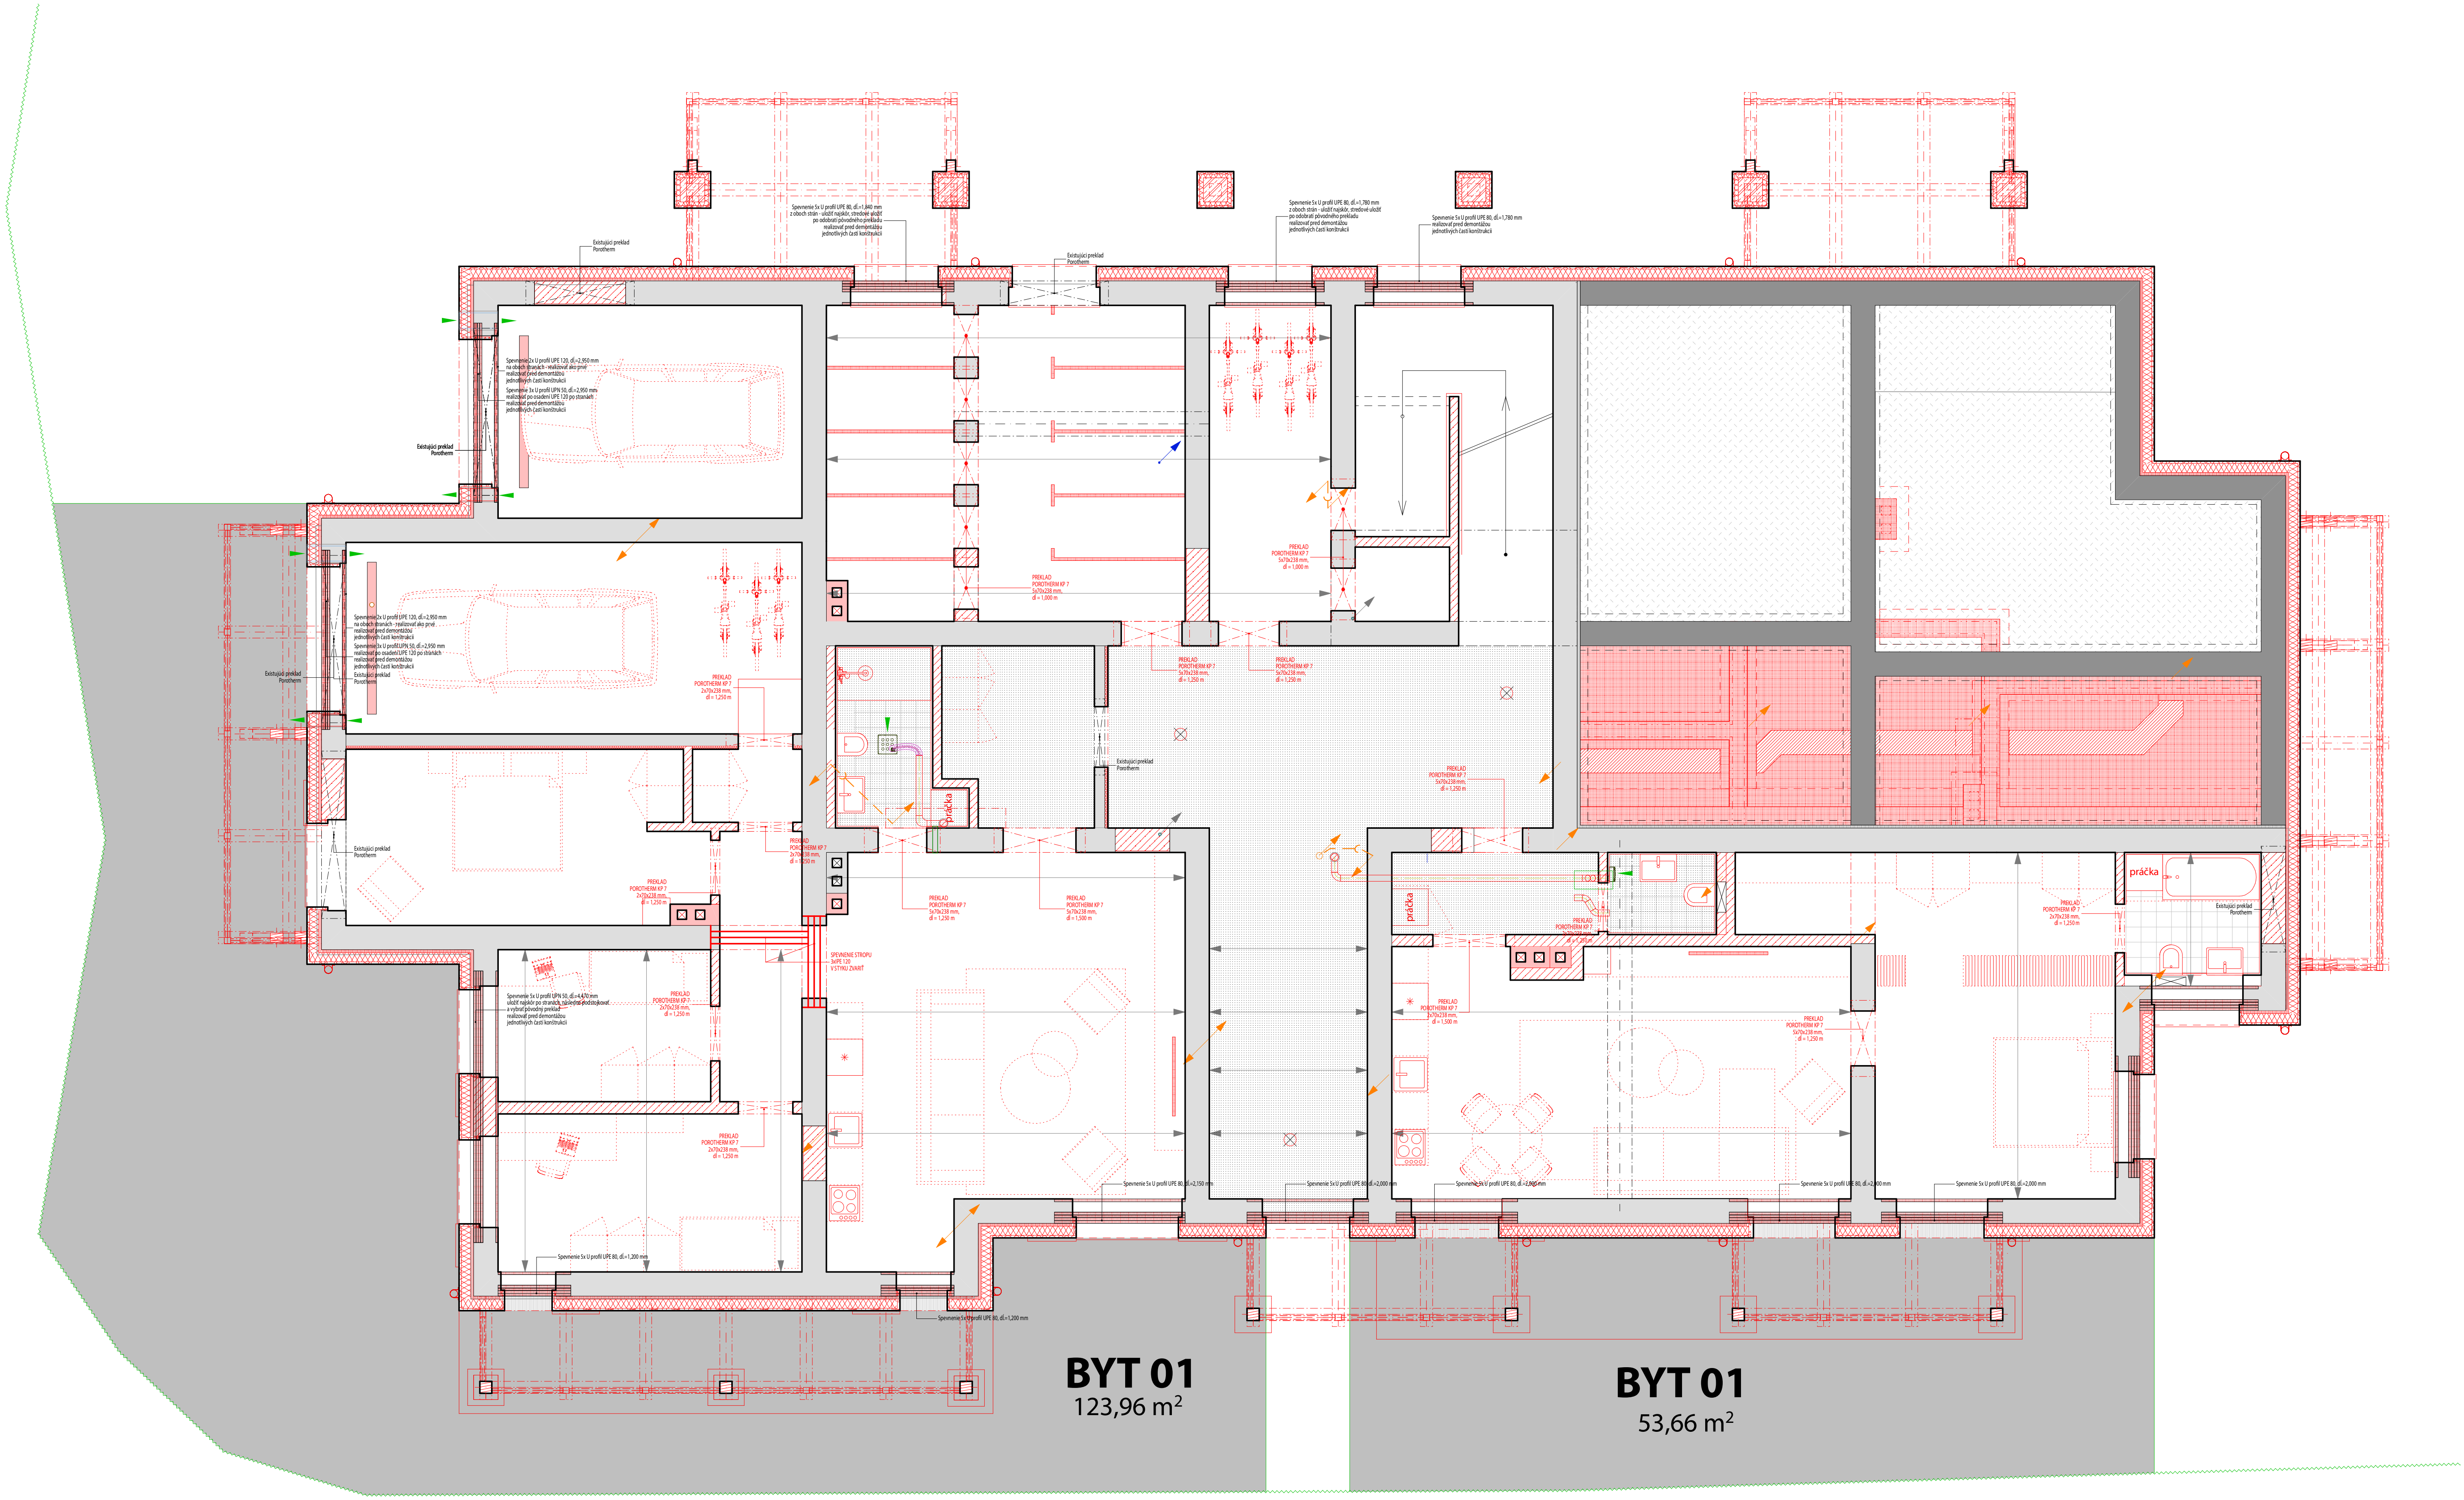

Existujúci preklad Porotherm
Spevnenie 2x U profil UPE 120, dĺ.=2,950 mm na oboch stranách - realizovať ako prvé realizovať pred demontážou jednotlivých častí konštrukcii
Spevnenie 3x U profil UPN 50, dĺ.=2,950 mm realizovať po osadení UPE 120 po stranách realizovať pred demontážou jednotlivých častí konštrukcii
Spevnenie 5x U profil UPE 80, dĺ.=1,840 mm z oboch strán - uložiť najskôr, stredové uložiť po odobratí pôvodného prekladu realizovať pred demontážou jednotlivých častí konštrukcii
Spevnenie 5x U profil UPE 80, dĺ.=1,780 mm z oboch strán - uložiť najskôr, stredové uložiť po odobratí pôvodného prekladu realizovať pred demontážou jednotlivých častí konštrukcii
Spevnenie 5x U profil UPE 80, dĺ.=1,780 mm realizovať pred demontážou jednotlivých častí konštrukcii
PREKLAD POROTHERM KP 7 5x70x238 mm, dl = 1,000 m
PREKLAD POROTHERM KP 7 2x70x238 mm, dl = 1,250 m
PREKLAD POROTHERM KP 7 5x70x238 mm, dl = 1,250 m
PREKLAD POROTHERM KP 7 5x70x238 mm, dl = 1,500 m
PREKLAD POROTHERM KP 7 2x70x238 mm, dl = 1,500 m
SPEVNENIE STROPU 3xIPE 120 V STYKU ZVARIŤ
Spevnenie 5x U profil UPN 50, dĺ.=4,470 mm uložiť najskôr po stranách, následne podstojkovať a vybrať pôvodný preklad realizovať pred demontážou jednotlivých častí konštrukcii
Spevnenie 5x U profil UPE 80, dĺ.=1,200 mm
Spevnenie 5x U profil UPE 80, dl.=2,150 mm
Spevnenie 5x U profil UPE 80, dl.=2,000 mm
práčka
BYT 01
123,96 m²
BYT 01
53,66 m²