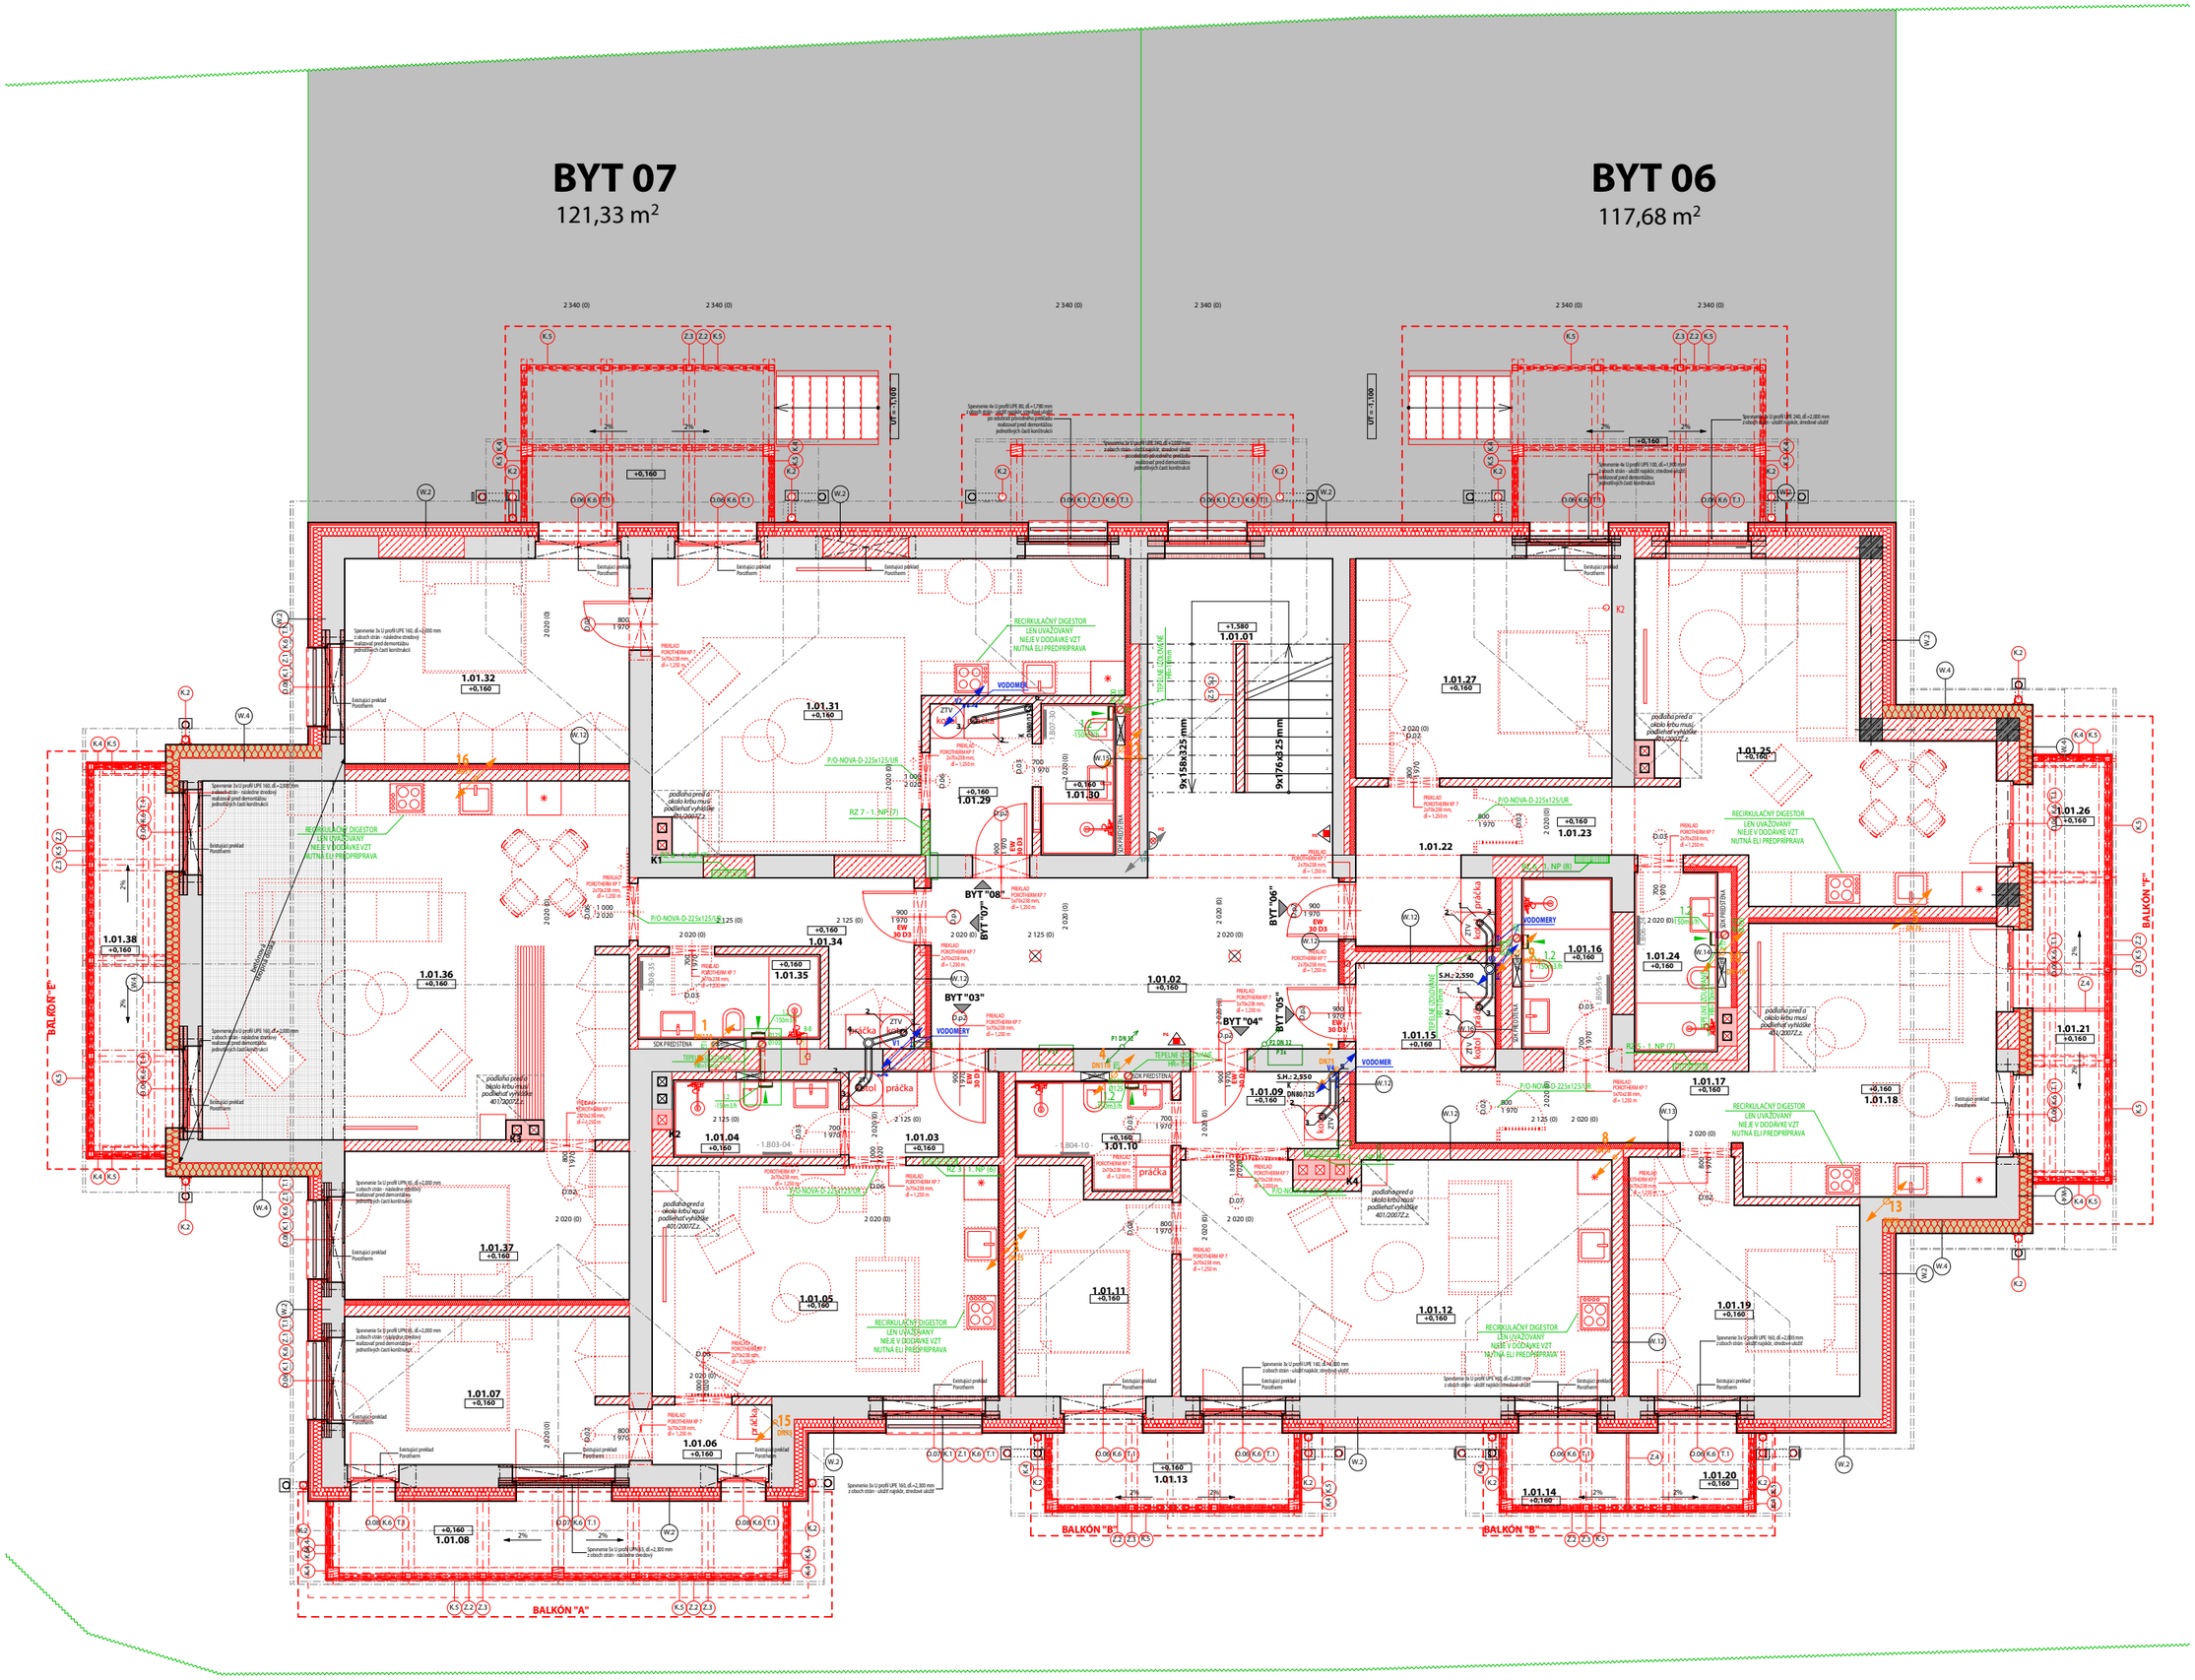
BYT 07
121,33 m2
BYT 06
117,68 m2
BALKÓN "E"
BALKÓN "F"
BALKÓN "A"
BALKÓN "B"
BYT "08"
BYT "07"
BYT "06"
BYT "03"
BYT "04"
BYT "05"
1.01.01
1.01.02
1.01.03
1.01.04
1.01.05
1.01.06
1.01.07
1.01.08
1.01.09
1.01.10
1.01.11
1.01.12
1.01.13
1.01.14
1.01.15
1.01.16
1.01.17
1.01.18
1.01.19
1.01.20
1.01.21
1.01.22
1.01.23
1.01.24
1.01.25
1.01.26
1.01.27
1.01.29
1.01.30
1.01.31
1.01.32
1.01.34
1.01.35
1.01.36
1.01.37
1.01.38
RECIRKULAČNÝ DIGESTOR
LEN UVAŽOVANÝ
NIEJE V DODÁVKE VZT
NUTNÁ ELI PREDPRÍPRAVA
VODOMER
VODOMERY
TEPELNÉ ČERPADLO
SOK PREDSTENA
pračka
kotol
RZ 7 - 1.NP (7)
RZ 3 - 1.NP (6)
RZ 6 - 1.NP (8)
RZ 5 - 1.NP (7)
P/O-NOVA-D-225x125/UR
podlaha pred a okolo krbu musí podliehať vyhláške 401/2007 Z.z.
Existujúci preklad Porotherm
Spoznenie 3x U profil UPE 160, dl.=2200 mm z obych strán - následne stredový
Spoznenie 3x U profil UPE 160, dl.=2300 mm z obych strán - následne stredový
Spoznenie 3x U profil UPE 160, dl.=2,300 mm z obych strán - následne stredový
Spoznenie 3x U profil UPE 160, dl.=2,300 mm z obych strán - ukotiť napálok, stredové ukotiť
Spoznenie 4x U profil UPE 80, dl.=1,780 mm z obych strán - ukotiť napálok, stredové ukotiť po odobratí pôvodného prekladu - realizovať pred demontážou jednotlivých častí konštrukcií
Spoznenie 3x U profil UPE 240, dl.=2,000 mm z obych strán - ukotiť napálok, stredové ukotiť - pôvodného pôvodného prekladu - realizovať pred demontážou jednotlivých častí konštrukcií
Spoznenie 4x U profil UPE 100, dl.=1,900 mm z obych strán - ukotiť napálok, stredové ukotiť - realizovať pred demontážou jednotlivých častí konštrukcií
PREKLAD POROTHERM KP 7 2x70x238 mm, dl = 1,250 m
PREKLAD POROTHERM KP 7 2x70x238 mm, dl = 1,200 m
PREKLAD POROTHERM KP 7 3x70x238 mm, dl = 1,250 m
PREKLAD POROTHERM KP 7 3x70x238 mm, dl = 1,200 m
DN 32
DN 125
DN 80
DN 74
S.H.: 2,550
+0,160
+1,580
+2,125
+2,340
UF = -1,100
2 340 (0)
2 125 (0)
2 020 (0)
9x158x325 mm
9x176x325 mm